




ILLUSTRATION

Monaco 1

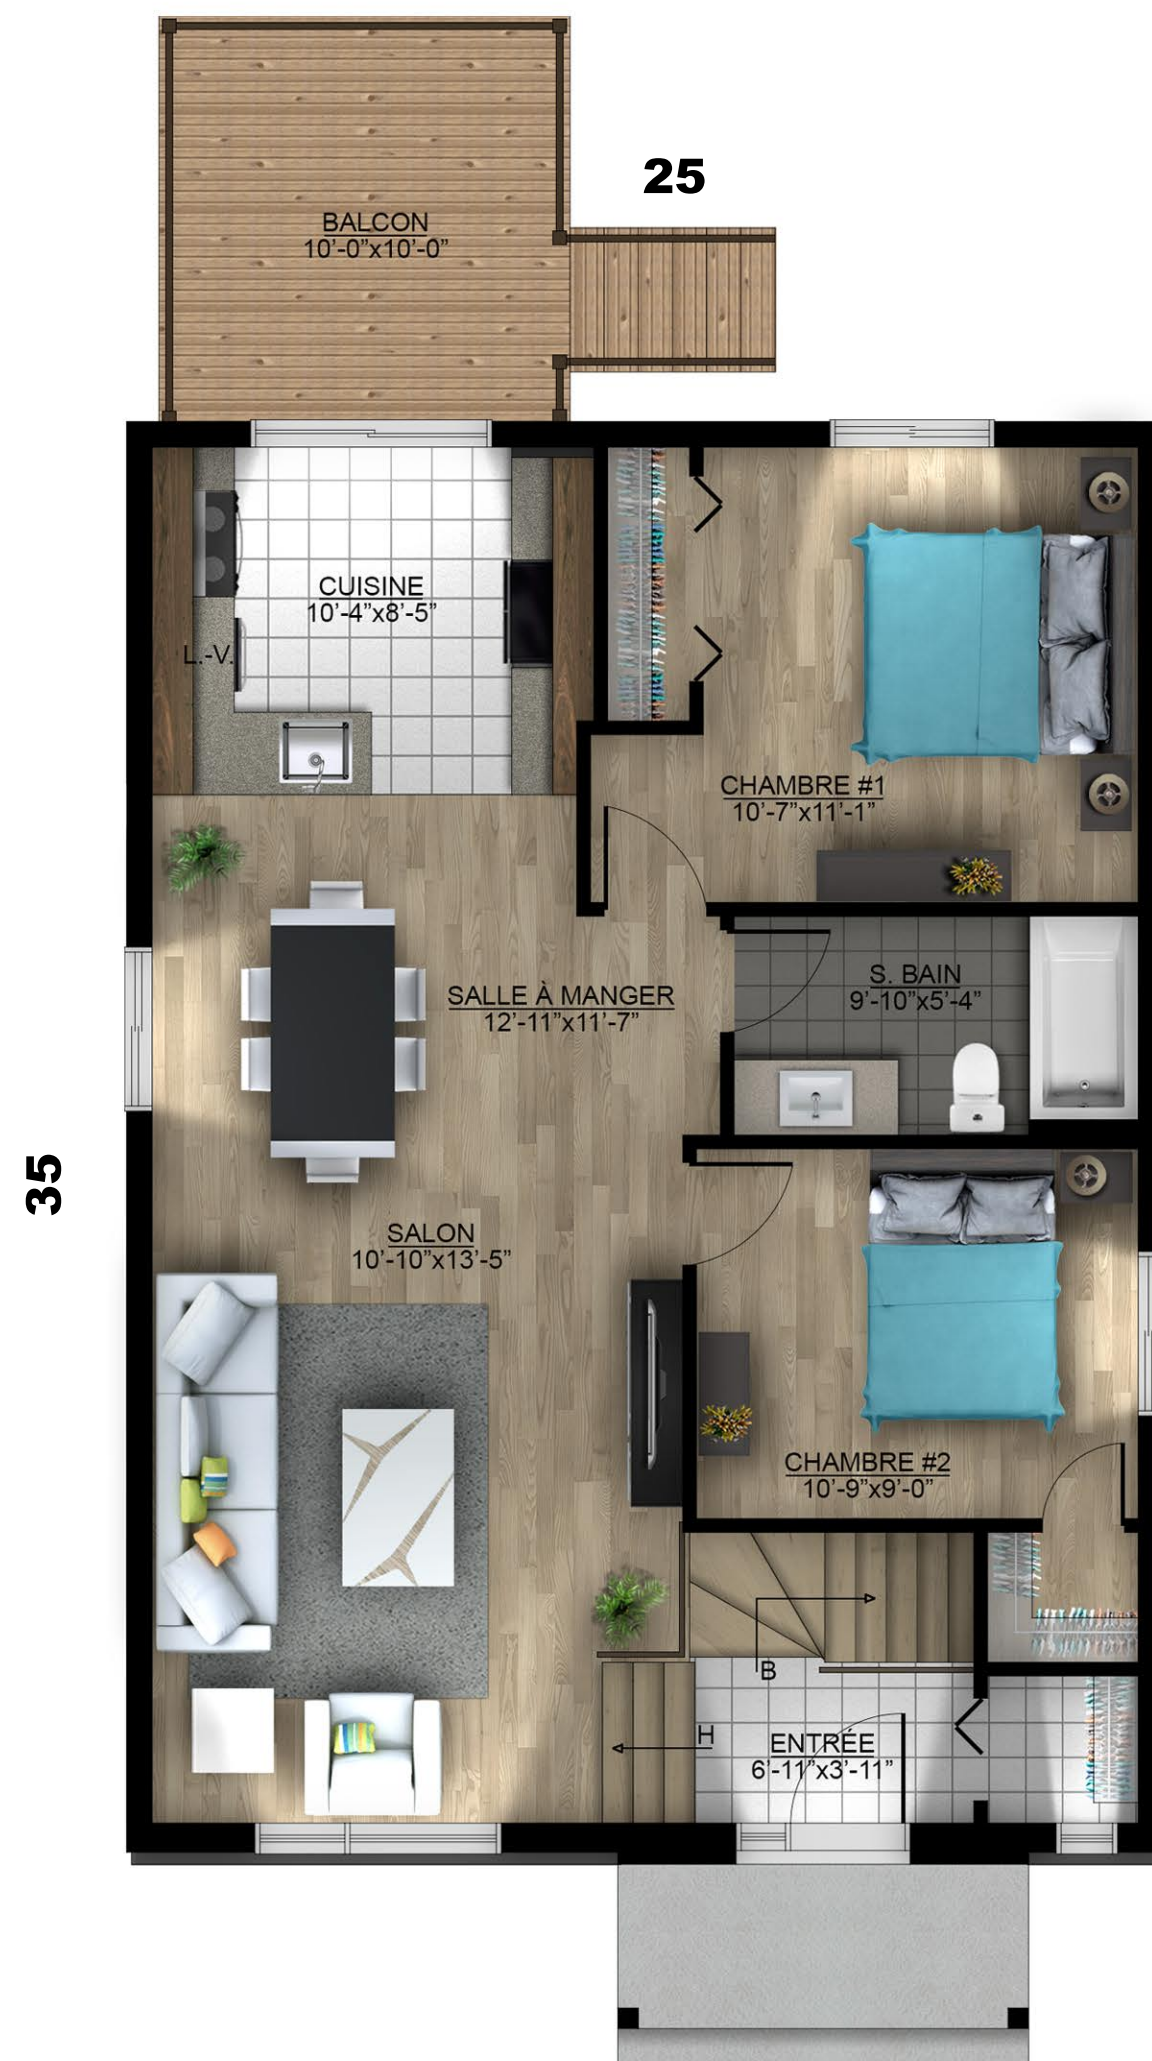

REZ-DE-CHAUSSÉE
875 pi²
MONACO 1



CONSTRUCTION
ENTREPRENEUR GÉNÉRAL

RBQ: 2526-4391-47